0 1 2 3 4 5 6 7 8 9 10 m

Byggelinier

Vej ind i rotunden

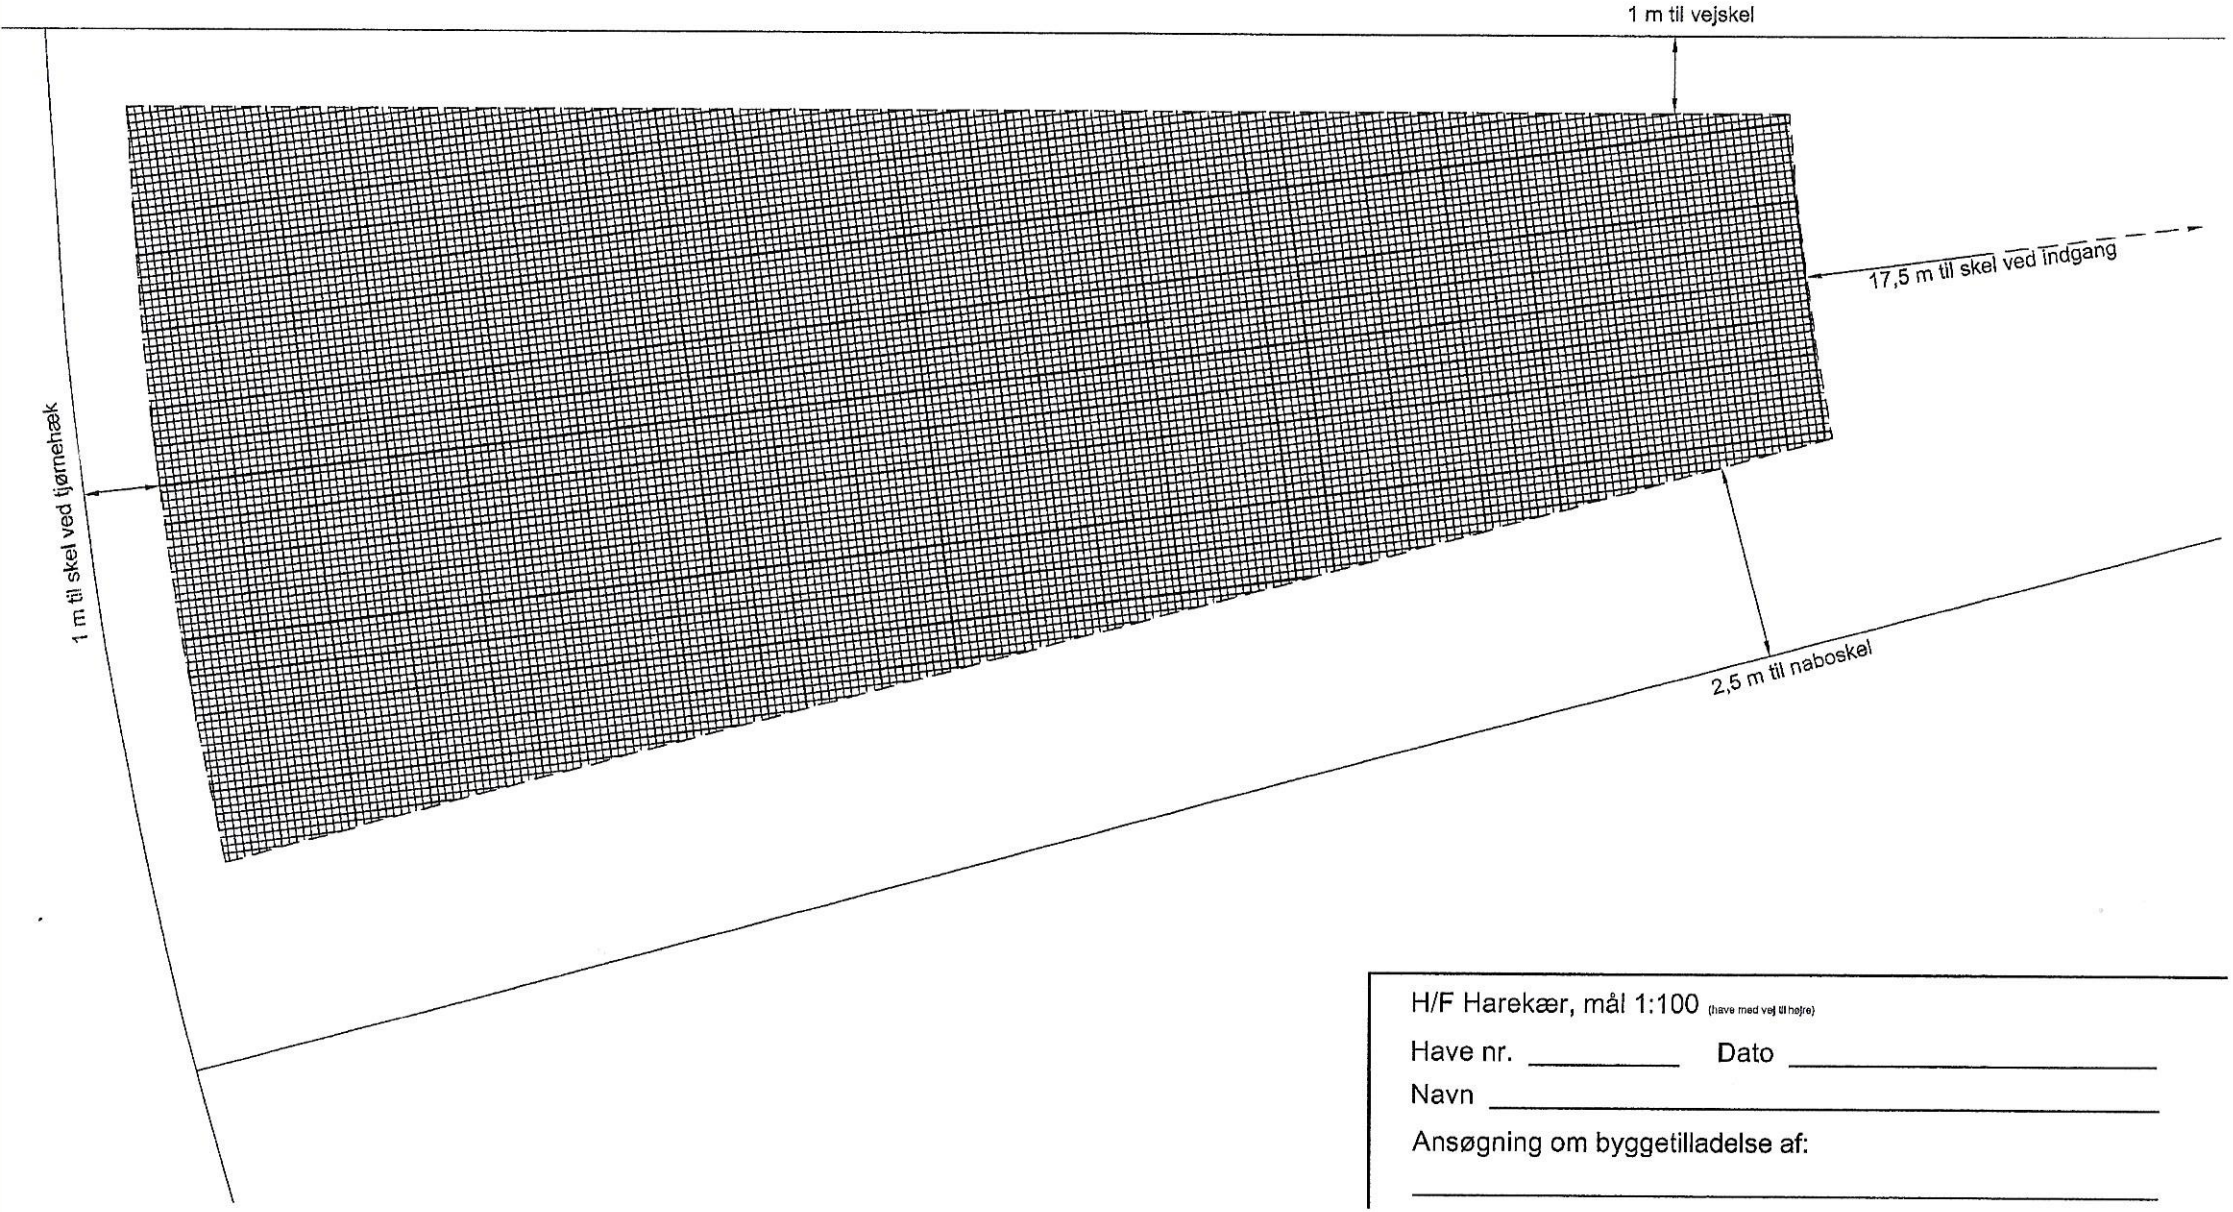

H/F Harekær, mål 1:100 (have med vej til højre)

Have nr. _____ Dato _____

Navn _____

Ansøgning om byggetilladelse af:

_____