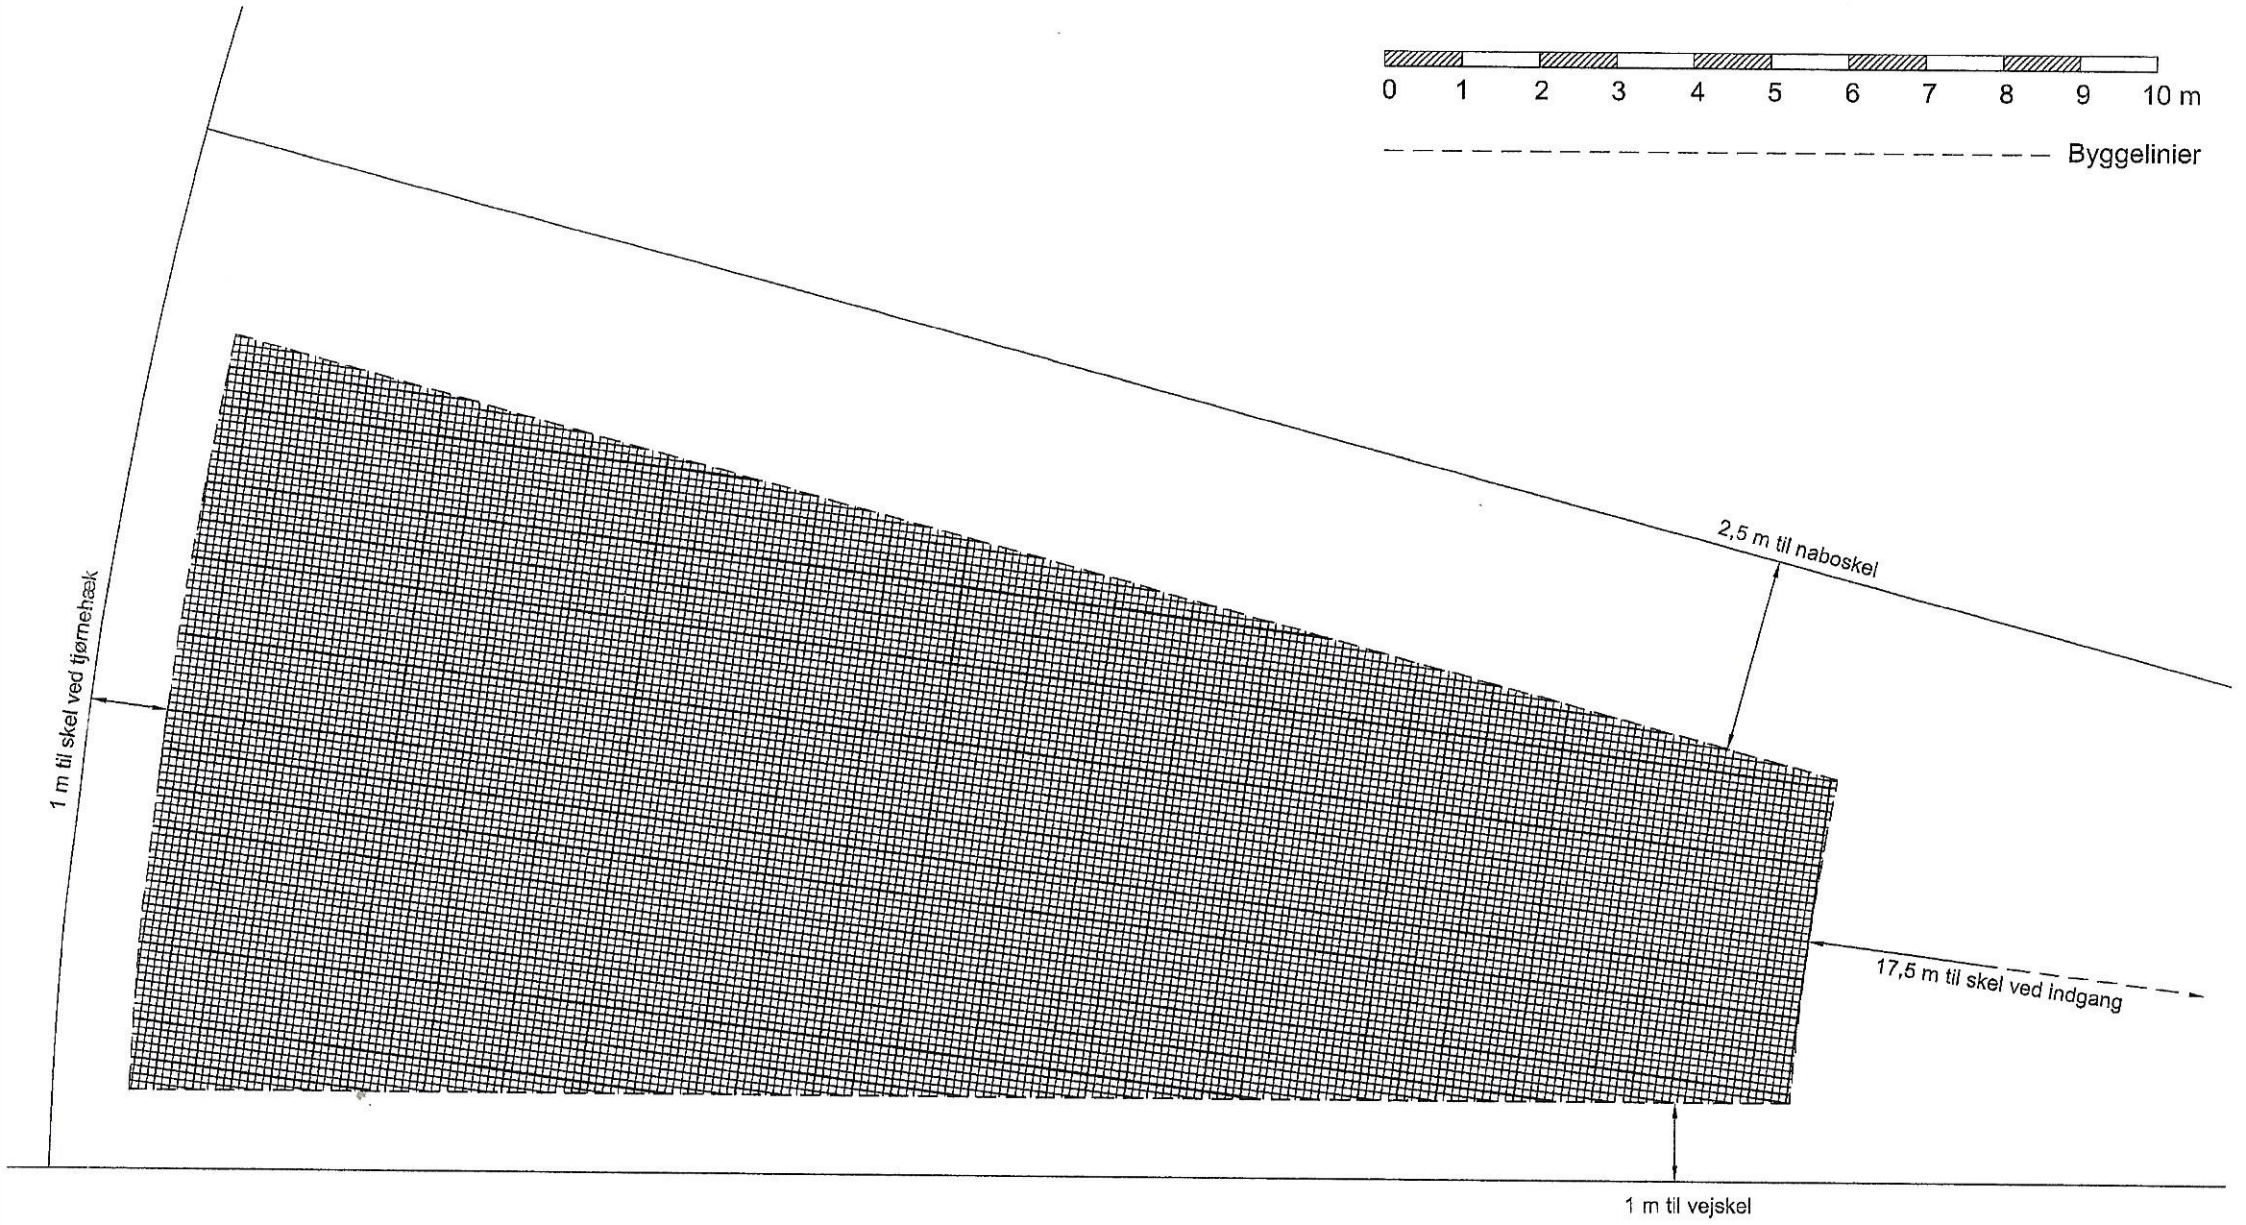

Vej ind i rotunden

H/F Harekær, mål 1:100 (have med vej til venstre)

Have nr. _____ Dato _____

Navn _____

Ansøgning om byggetilladelse af:

_____