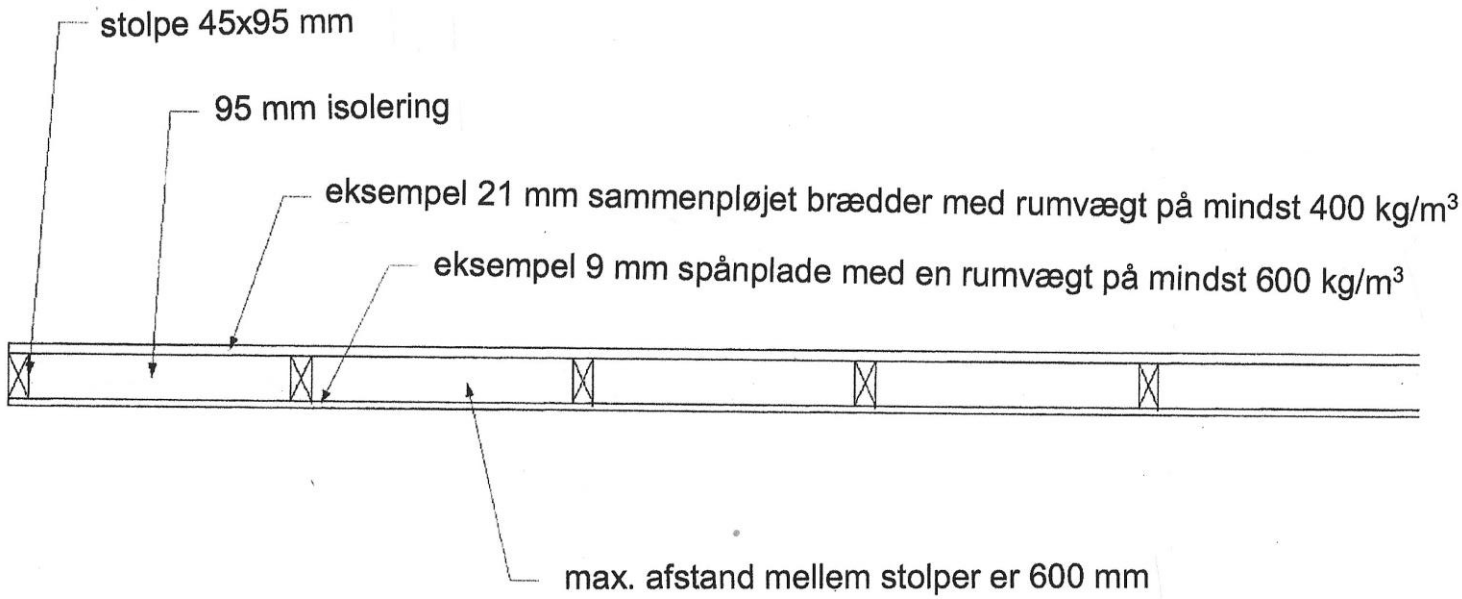Eksempel på en vægkonstruktion klasse EI 60 (BD60)